



## Гардеробная хозяйская

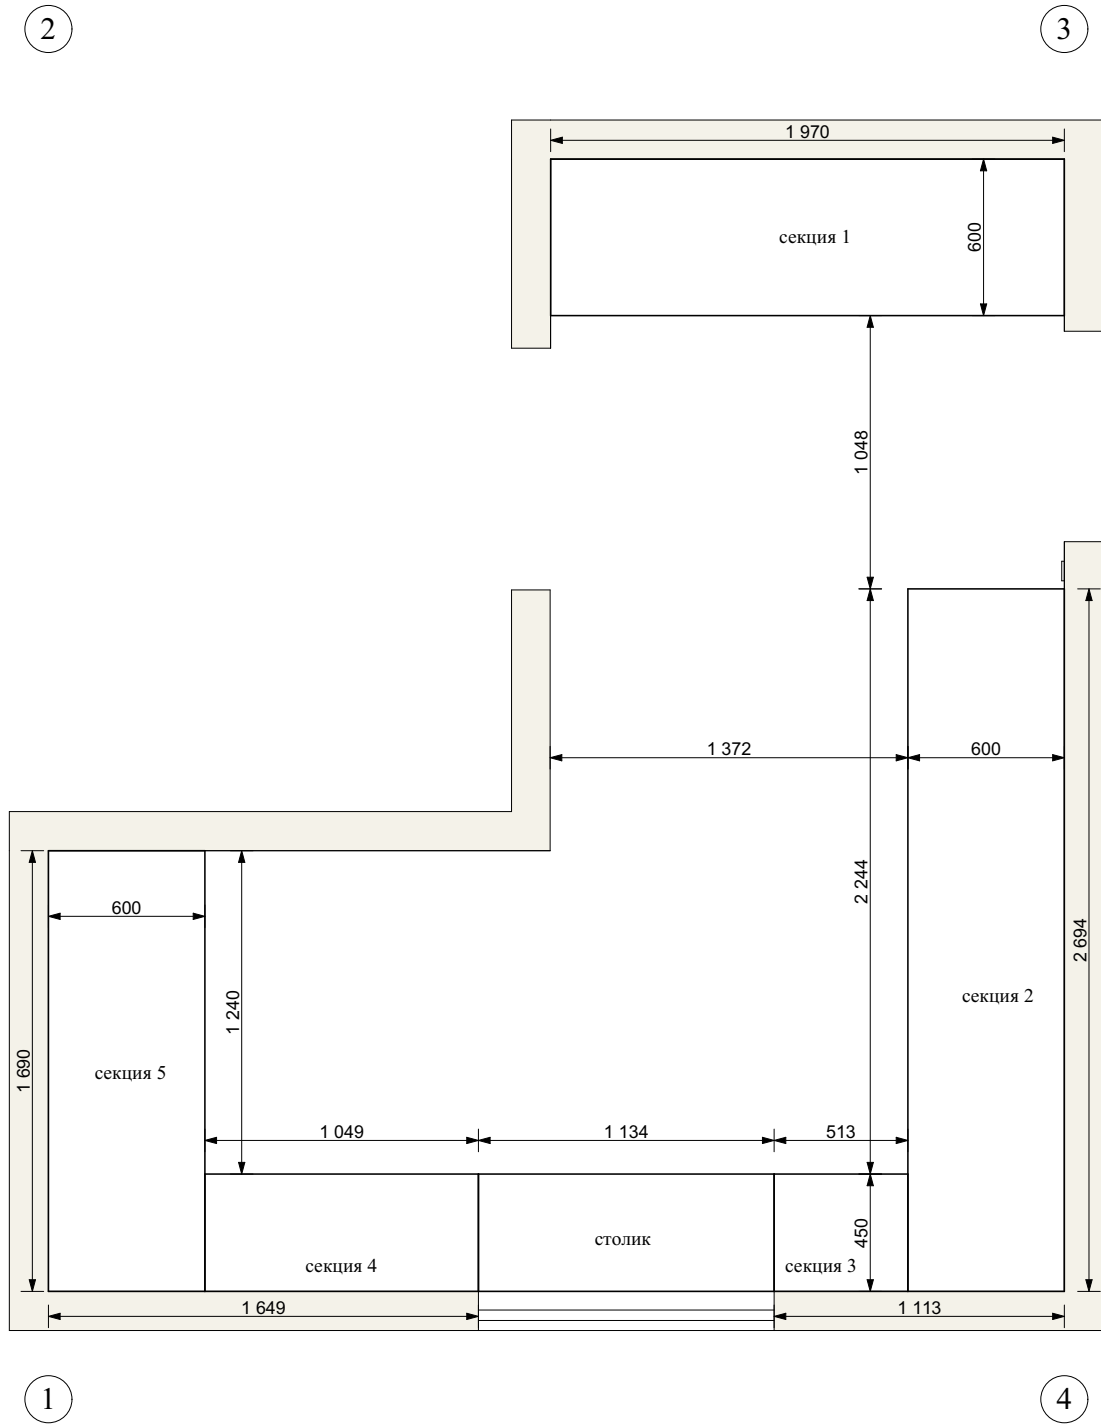

**Примечание:**

- чертеж проектный, для запуска в конструкторский отдел;
- ручки на фасады: \_\_\_\_\_;

	Подп.	Дата	<h2 style="text-align: center;">Гардеробная хозяйская</h2> <p>Корпус, внутренние части:</p> <p>Фасады, видимые части:</p>	Стадия	Лист	Листов
Заказчик						
Генподрядчик						
Подрядчик						
Субподрядчик						
Исполнитель						