


секция 5

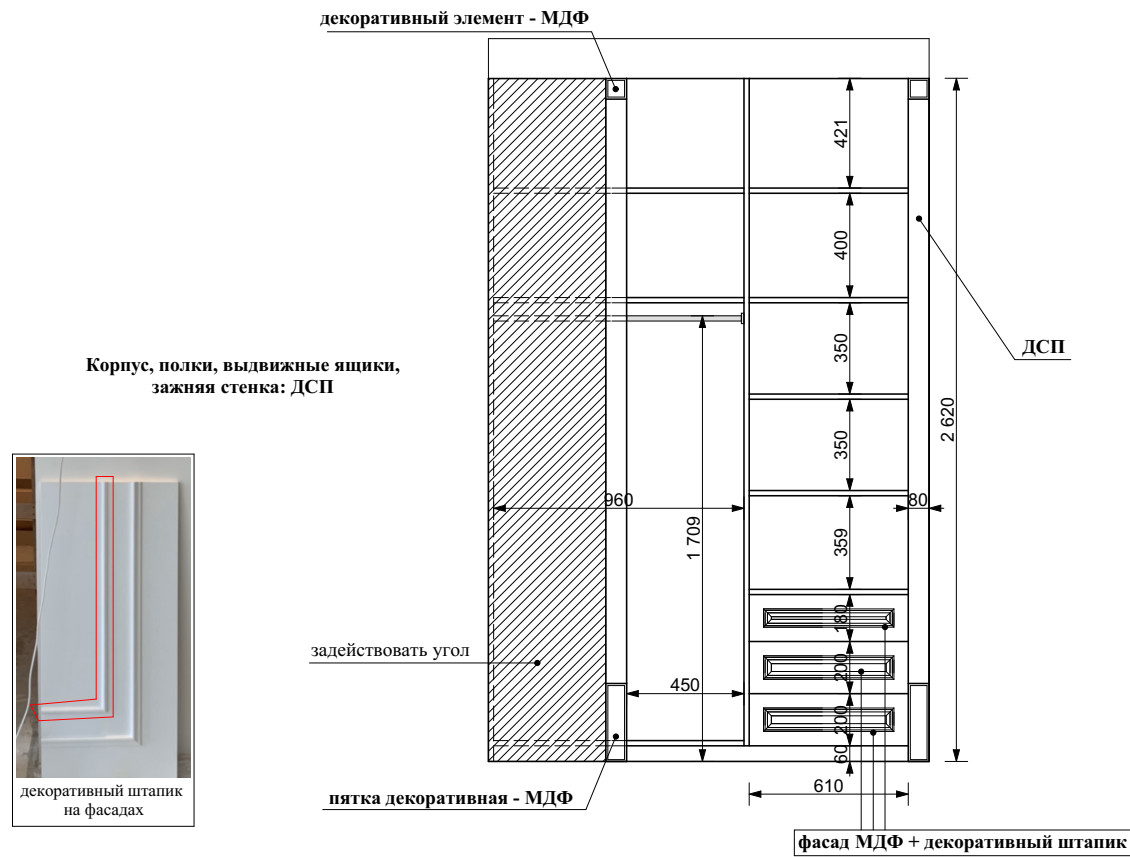

Визуализация



Примечание:

- чертеж проектный, для запуска в конструкторский отдел;
- ручки на фасады: _____;

Заказчик	Подл.	Дата	Гардеробная хозяйская Корпус, внутренние части: Фасады, видимые части:	Стадия	Лист	Листов
Генподрядчик						
Подрядчик						
Субподрядчик						
Исполнитель						